

Stadt Neustadt in Holstein

Der Bürgermeister



Stadtverwaltung • Am Markt 1 • 23730 Neustadt in Holstein

Neustadt Hospital Quartier GmbH
Herrn Volker Schultze-Meistering
Hagenstraße 19
23843 Bad Oldesloe

Eingegangen				
29. Juni 2026				
Allgemein	Hochbau	Planung	Finanz	Betrieb

Vorhaben:
2023-Abgeschlossenheitsbescheinigung
Hier: 4. Nachtrag zur Abgeschlossenheitsbescheinigung vom 09.02.2023

31 - Untere Bauaufsicht

Mein Zeichen 31-1642/2023 - 2
Auskunft erteilt Frau Felger
Telefon +49 (4561) 619-435
E-Mail mfelger@stadt-neustadt.de
Anschrift Kirchhofsallee 2
23730 Neustadt in Holstein

Termine nach Vereinbarung

Bankverbindung Sparkasse Holstein
BIC NOLADE21HOL
IBAN DE67 2135 2240 0081 4108 54

Neustadt in Holstein, den 24.06.2026

Bauort: Neustadt in Holstein,
Straße / Nr.: Bahnhofstraße 5 a-g, 7, 9, 11
Am Hafen 8a-b, 10a-c, 12a-b
Gemarkung: Neustadt
Flur: 23
Flurstück(e): 425, 428, 429, 405, 47/14, 403,
401, 399, 397, 393, 424, 407

Aufgrund Ihres Antrages vom 26.05.2026 auf Nachtrag zur Abgeschlossenheitsbescheinigung ergeht folgender

4. Nachtrag zur Bescheinigung vom 09.02.2023

gemäß § 7 Abs. 4 Nr. 2/§ 32 Abs. 2 Nr. 2 des Wohnungseigentumsgesetzes vom 15. März 1951

Die in den Aufteilungsplänen (Anlage Nr. 1-N1, 2-N4, 3-N1, 4, 5, 6-N4, 7-9, 10-N1, 11-N2, 12-16, 17-N4, 18-N4, 19, 20 N4, 21, 22-N2),

mit Ziffer 1-7, 10-17, 21-34, 37-47 und 48-68 und 70-76 bezeichneten Wohnungen,
mit Ziffer 8, 9, 18, 19, 20, 35, 36 und 69 bezeichneten Gewerbeeinheiten
sind in sich abgeschlossen.

Beiliegend erhalten Sie

- die geprüften Anlagen Nr. 2-N4, die die bisherigen Anlage Nr. 2-N1 ersetzt,
- die geprüften Anlagen Nr. 6-N4, die die bisherigen Anlage Nr. 6-N1 ersetzt,
- die geprüften Anlagen Nr. 17-N4, die die bisherigen Anlage Nr. 17-N1 ersetzt,
- die geprüften Anlagen Nr. 18-N4, die die bisherigen Anlage Nr. 18-N2 ersetzt,
- die geprüften Anlagen Nr. 20-N4, die die bisherigen Anlage Nr. 20 ersetzt,

mit der Bitte um Austausch in der Abgeschlossenheitsbescheinigung vom 09.02.2023.

Die Abgeschlossenheitsbescheinigung vom 09.02.2023 mit den dazugehörigen Anlagen,
der Nachtrag zur Abgeschlossenheitsbescheinigung vom 23.05.2024
und der 2. Nachtrag zur Abgeschlossenheitsbescheinigung vom 18.02.2025 mit den
dazugehörigen Anlagen
sowie der 3. Nachtrag zur Abgeschlossenheitsbescheinigung vom 19.02.2026 mit den
dazugehörigen Anlagen bleiben weiterhin gültig.

Diese Bescheinigung beinhaltet keine bauplanungsrechtliche und bauordnungsrechtliche Prüfung über die Zulässigkeit des Vorhabens.

Im Auftrage


Felger





LÖSUNG		(G) Gemeinschaftsfläche	
HAUS A Bahnhofstraße 5a, 5b, 5c, 5d, 5e, 5f, 5g	HAUS B Am Hahnen 8, 8a, 8b-10, 10a, 10b, 10c, 12, 12a, 12b	HAUS A														HAUS B	
		HAUS 5A (01)														HAUS 5B (02)														HAUS 5C (03)														HAUS 5D (04)														HAUS 5E (05)														HAUS 5F (06)														HAUS 5G (07)													
		HAUS 8A														HAUS 8B														HAUS 8C														HAUS 8D														HAUS 8E														HAUS 8F														HAUS 8G													
		HAUS 8A														HAUS 8B														HAUS 8C														HAUS 8D														HAUS 8E														HAUS 8F														HAUS 8G													
HAUS A Bahnhofstraße 5a, 5b, 5c, 5d, 5e, 5f, 5g		HAUS B Am Hahnen 8, 8a, 8b-10, 10a, 10b, 10c, 12, 12a, 12b		HAUS 5A (01)		HAUS 5B (02)		HAUS 5C (03)		HAUS 5D (04)		HAUS 5E (05)		HAUS 5F (06)		HAUS 5G (07)		HAUS 8A		HAUS 8B		HAUS 8C		HAUS 8D		HAUS 8E		HAUS 8F		HAUS 8G		HAUS 8H		HAUS 8I		HAUS 8J		HAUS 8K		HAUS 8L		HAUS 8M		HAUS 8N		HAUS 8O		HAUS 8P		HAUS 8Q		HAUS 8R		HAUS 8S		HAUS 8T		HAUS 8U		HAUS 8V		HAUS 8W		HAUS 8X		HAUS 8Y		HAUS 8Z		HAUS 8AA		HAUS 8AB		HAUS 8AC		HAUS 8AD		HAUS 8AE		HAUS 8AF		HAUS 8AG		HAUS 8AH		HAUS 8AI		HAUS 8AJ		HAUS 8AK		HAUS 8AL		HAUS 8AM		HAUS 8AN		HAUS 8AO		HAUS 8AP		HAUS 8AQ		HAUS 8AR		HAUS 8AS		HAUS 8AT		HAUS 8AU		HAUS 8AV		HAUS 8AW		HAUS 8AX		HAUS 8AY		HAUS 8AZ		HAUS 8BA		HAUS 8BB		HAUS 8BC		HAUS 8BD		HAUS 8BE		HAUS 8BF		HAUS 8BG		HAUS 8BH		HAUS 8BI		HAUS 8BJ		HAUS 8BK		HAUS 8BL		HAUS 8BM		HAUS 8BN		HAUS 8BO		HAUS 8BP		HAUS 8BQ		HAUS 8BR		HAUS 8BS		HAUS 8BT		HAUS 8BU		HAUS 8BV		HAUS 8BW		HAUS 8BX		HAUS 8BY		HAUS 8BZ		HAUS 8CA		HAUS 8CB		HAUS 8CC		HAUS 8CD		HAUS 8CE		HAUS 8CF		HAUS 8CG		HAUS 8CH		HAUS 8CI		HAUS 8CJ		HAUS 8CK		HAUS 8CL		HAUS 8CM		HAUS 8CN		HAUS 8CO		HAUS 8CP		HAUS 8CQ		HAUS 8CR		HAUS 8CS		HAUS 8CT		HAUS 8CU		HAUS 8CV		HAUS 8CW		HAUS 8CX		HAUS 8CY		HAUS 8CZ		HAUS 8DA		HAUS 8DB		HAUS 8DC		HAUS 8DD		HAUS 8DE		HAUS 8DF		HAUS 8DG		HAUS 8DH		HAUS 8DI		HAUS 8DJ		HAUS 8DK		HAUS 8DL		HAUS 8DM		HAUS 8DN		HAUS 8DO		HAUS 8DP		HAUS 8DQ		HAUS 8DR		HAUS 8DS		HAUS 8DT		HAUS 8DU		HAUS 8DV		HAUS 8DW		HAUS 8DX		HAUS 8DY		HAUS 8DZ		HAUS 8EA		HAUS 8EB		HAUS 8EC		HAUS 8ED		HAUS 8EE		HAUS 8EF		HAUS 8EG		HAUS 8EH		HAUS 8EI		HAUS 8EJ		HAUS 8EK		HAUS 8EL		HAUS 8EM		HAUS 8EN		HAUS 8EO		HAUS 8EP		HAUS 8EQ		HAUS 8ER		HAUS 8ES		HAUS 8ET		HAUS 8EU		HAUS 8EV		HAUS 8EW		HAUS 8EX		HAUS 8EY		HAUS 8EZ		HAUS 8FA		HAUS 8FB		HAUS 8FC		HAUS 8FD		HAUS 8FE		HAUS 8FF		HAUS 8FG		HAUS --	----------	--	----------	--

HAUS A Bahnhofstraße 5a, 5b, 5c, 5d, 5e, 5f, 5g		HAUS B Am Hahnen 8, 8a, 8b-10, 10a, 10b, 10c, 12, 12a, 12b		HAUS 5A (01)		HAUS 5B (02)		HAUS 5C (03)		HAUS 5D (04)		HAUS 5E (05)		HAUS 5F (06)		HAUS 5G (07)		HAUS 8A		HAUS 8B		HAUS 8C		HAUS 8D		HAUS 8E		HAUS 8F		HAUS 8G		HAUS 8H		HAUS 8I		HAUS 8J		HAUS 8K		HAUS 8L		HAUS 8M		HAUS 8N		HAUS 8O		HAUS 8P		HAUS 8Q		HAUS 8R		HAUS 8S		HAUS 8T		HAUS 8U		HAUS 8V		HAUS 8W		HAUS 8X		HAUS 8Y		HAUS 8Z		HAUS 8AA		HAUS 8AB		HAUS 8AC		HAUS 8AD		HAUS 8AE		HAUS 8AF		HAUS 8AG		HAUS 8AH		HAUS 8AI		HAUS 8AJ		HAUS 8AK		HAUS 8AL		HAUS 8AM		HAUS 8AN		HAUS 8AO		HAUS 8AP		HAUS 8AQ		HAUS 8AR		HAUS 8AS		HAUS 8AT		HAUS 8AU		HAUS 8AV		HAUS 8AW		HAUS 8AX		HAUS 8AY		HAUS 8AZ		HAUS 8BA		HAUS 8BB		HAUS 8BC		HAUS 8BD		HAUS 8BE		HAUS 8BF		HAUS 8BG		HAUS 8BH		HAUS 8BI		HAUS 8BJ		HAUS 8BK		HAUS 8BL		HAUS 8BM		HAUS 8BN		HAUS 8BO		HAUS 8BP		HAUS 8BQ		HAUS 8BR		HAUS 8BS		HAUS 8BT		HAUS 8BU		HAUS 8BV		HAUS 8BW		HAUS 8BX		HAUS 8BY		HAUS 8BZ		HAUS 8CA		HAUS 8CB		HAUS 8CC		HAUS 8CD		HAUS 8CE		HAUS 8CF		HAUS 8CG		HAUS	
---	--	--	--	--------------	--	--------------	--	--------------	--	--------------	--	--------------	--	--------------	--	--------------	--	---------	--	---------	--	----------	--	----------	--	------	--

SONDERNUTZUNGSRECHTE Terrassen HAUS A Bahnhofstraße 5a, 5b, 5c, 5d, 5e, 5f, 5g	SONDERNUTZUNGSRECHT A HAUS 5A SNR A SONDERNUTZUNGSRECHT B HAUS 5B SNR B SONDERNUTZUNGSRECHT C HAUS 5C SNR C SONDERNUTZUNGSRECHT D HAUS 5D SNR D SONDERNUTZUNGSRECHT E HAUS 5E SNR E SONDERNUTZUNGSRECHT F HAUS 5F SNR F SONDERNUTZUNGSRECHT G HAUS 5G SNR G	SONDERNUTZUNGSRECHTE Terrassen HAUS C Bahnhofstraße 7, 8, 11	SONDERNUTZUNGSRECHT H HAUS 11 SNR H SONDERNUTZUNGSRECHT I HAUS 11 SNR I SONDERNUTZUNGSRECHT J HAUS 9 SNR J SONDERNUTZUNGSRECHT K HAUS 9 SNR K SONDERNUTZUNGSRECHT L HAUS 7 SNR L SONDERNUTZUNGSRECHT M HAUS 7 SNR M	SONDERNUTZUNGSRECHTE Terrassen HAUS C Bahnhofstraße 7, 8, 11	SONDEREIGENTUM STELLPLATZ 29 STP 29 SONDEREIGENTUM STELLPLATZ 30 STP 30 SONDEREIGENTUM STELLPLATZ 31 STP 31 SONDEREIGENTUM STELLPLATZ 32 STP 32 SONDEREIGENTUM STELLPLATZ 33 STP 33 SONDEREIGENTUM STELLPLATZ 34 STP 34 SONDEREIGENTUM STELLPLATZ 35 STP 35	SONDEREIGENTUM STELLPLATZ 36 STP 36 SONDEREIGENTUM STELLPLATZ 37 STP 37 SONDEREIGENTUM STELLPLATZ 38 STP 38 SONDEREIGENTUM STELLPLATZ 39 STP 39 SONDEREIGENTUM STELLPLATZ 40 STP 40
---	--	---	--	---	--	--

[illegible]

LEGENDE:

(G) Gemeinschaftsfläche

Am Hafen 8, 8a, 8b, 10, 10a, 10b, 10c,
12, 12a, 12b

HAUS 8A	(08)	B1-0.08	HAUS 8	(15)	B1-2.15	HAUS 10	(22)	B2-1.22	HAUS 10	(29)	B2-3.29	HAUS 12b	(36)	B3-0.36	HAUS 12	(43)	B3-3.43
HAUS 8B	(09)	B1-0.09	HAUS 8	(16)	B1-3.16	HAUS 10	(23)	B2-1.23	HAUS 10	(30)	B2-3.30	HAUS 12	(37)	B3-1.37	HAUS 12	(44)	B3-3.44
HAUS 8	(10)	B1-1.10	HAUS 8	(17)	B1-3.17	HAUS 10	(24)	B2-1.24	HAUS 10	(31)	B2-3.31	HAUS 12	(38)	B3-1.38	HAUS 12	(45)	B3-3.45
HAUS 8	(11)	B1-1.11	HAUS 10a	(18)	B2-0.18	HAUS 10	(25)	B2-2.25	HAUS 10	(32)	B2-3.32	HAUS 12	(39)	B3-1.39	HAUS 12	(46)	B3-4.46
HAUS 8	(12)	B1-1.12	HAUS 10b	(19)	B2-0.19	HAUS 10	(26)	B2-2.26	HAUS 10	(33)	B2-4.33	HAUS 12	(40)	B3-2.40	HAUS 12	(47)	B3-4.47
HAUS 8	(13)	B1-2.13	HAUS 10c	(20)	B2-0.20	HAUS 10	(27)	B2-2.27	HAUS 10	(34)	B2-4.34	HAUS 12	(41)	B3-2.41			
HAUS 8	(14)	B1-2.14	HAUS 10	(21)	B2-1.21	HAUS 10	(28)	B2-2.28	HAUS 12a	(35)	B3-0.35	HAUS 12	(42)	B3-2.42			



Anlage Nr. 6-N4
zur Abgeschlossenheitsbescheinigung
vom 09. Feb. 2023

als Nachtrag geprüft
am 24. Juni 2026

Stadt Neustadt in Holstein
Der Bürgermeister
- untere Bauaufsichtsbehörde -



Abgeschlossenheitsantrag

Projekt

2020 026 Am Hafen
Neubau einer Wohnanlage mit einer Tiefgarage
Bahnhofstraße 5a/b/c/d/e/f/g, 7, 9, 11;
Am Hafen 8, 8a/b, 10, 10a/b/c, 12, 12a/b
23730 Neustadt in Holstein

Bauherr
Neustadt Hospital Quartier GmbH
Hagenstraße 19
23843 Bad Oldesloe

Entwurfsverfasser
 **SIG**
 Holstein

S-Immobilien-gesellschaft Holstein mbH & Co.KG

Planungsabteilung
Hagenstraße 27
23843 Bad Oldesloe
Tel: 04531-508 727 31
Fax: 04531-508 727 05

Zeichnung	Maßstab	Datum
-----------	---------	-------

Haus B Grundriss EG 1:100 26.05.2026

2020026 AB Haus B GrEG



AUFTEILUNGSPLAN

LEGENDE:

(G) Gemeinschaftsfläche

HAUS A

Bahnhofstraße 5a, 5b,
5c, 5d, 5e, 5f, 5g

HAUS 5A	(01)	A-0.01
HAUS 5B	(02)	A-0.02
HAUS 5C	(03)	A-0.03
HAUS 5D	(04)	A-0.04
HAUS 5E	(05)	A-0.05
HAUS 5F	(06)	A-0.06
HAUS 5G	(07)	A-0.07

HAUS B

Am Hafen 8, 8a, 8b, 10, 10a, 10b, 10c,
12, 12a, 12b

HAUS 8A	(08)	B1-0.08
HAUS 8B	(09)	B1-0.09
HAUS 8	(10)	B1-1.10
HAUS 8	(11)	B1-1.11
HAUS 8	(12)	B1-1.12
HAUS 8	(13)	B1-2.13
HAUS 8	(14)	B1-2.14
HAUS 8	(15)	B1-2.15
HAUS 8	(16)	B1-3.16
HAUS 8	(17)	B1-3.17
HAUS 10a	(18)	B2-0.18
HAUS 10b	(19)	B2-0.19
HAUS 10c	(20)	B2-0.20
HAUS 10	(21)	B2-1.21
HAUS 10	(22)	B2-1.22
HAUS 10	(23)	B2-1.23
HAUS 10	(24)	B2-1.24
HAUS 10	(25)	B2-2.25
HAUS 10	(26)	B2-2.26
HAUS 10	(27)	B2-2.27
HAUS 10	(28)	B2-2.28

HAUS 10	(29)	B2-3.29
HAUS 10	(30)	B2-3.30
HAUS 10	(31)	B2-3.31
HAUS 10	(32)	B2-3.32
HAUS 10	(33)	B2-4.33
HAUS 10	(34)	B2-4.34
HAUS 12a	(35)	B3-0.35
HAUS 12b	(36)	B3-0.36
HAUS 12	(37)	B3-1.37
HAUS 12	(38)	B3-1.38
HAUS 12	(39)	B3-1.39
HAUS 12	(40)	B3-2.40
HAUS 12	(41)	B3-2.41
HAUS 12	(42)	B3-2.42

HAUS 12	(43)	B3-3.43
HAUS 12	(44)	B3-3.44
HAUS 12	(45)	B3-3.45
HAUS 12	(46)	B3-4.46
HAUS 12	(47)	B3-4.47

HAUS C

Bahnhofstraße 7, 9, 11

HAUS 11	(48)	C1-0.48
HAUS 11	(49)	C1-0.49
HAUS 11	(50)	C1-1.50
HAUS 11	(51)	C1-1.51
HAUS 11	(52)	C1-1.52
HAUS 11	(53)	C1-2.53
HAUS 11	(54)	C1-2.54
HAUS 11	(55)	C1-2.55
HAUS 11	(56)	C1-3.56
HAUS 11	(57)	C1-3.57
HAUS 9	(58)	C2-0.58
HAUS 9	(59)	C2-0.59
HAUS 9	(60)	C2-1.60
HAUS 9	(61)	C2-1.61

HAUS 9	(62)	C2-1.62
HAUS 9	(63)	C2-2.63
HAUS 9	(64)	C2-2.64
HAUS 9	(65)	C2-2.65
HAUS 9	(66)	C2-3.66
HAUS 9	(67)	C2-3.67
HAUS 7	(68)	C3-0.68
HAUS 7	(69)	C3-0.69
HAUS 7	(70)	C3-1.70
HAUS 7	(71)	C3-1.71
HAUS 7	(72)	C3-1.72
HAUS 7	(73)	C3-2.73
HAUS 7	(74)	C3-2.74
HAUS 7	(75)	C3-2.75

HAUS 7	(76)	C3-3.76
--------	------	---------

Anlage Nr. 17-M4
zur Abgeschlossenheitsbescheinigung
vom 09. Feb. 2023

als Nachtrag geprüft
am 24. Juni 2026

Stadt Neustadt in Holstein
Der Bürgermeister
- untere Bauaufsichtsbehörde -



Abgeschlossenheitsantrag

Projekt

2020 026 Am Hafen
Neubau einer Wohnanlage mit einer Tiefgarage
Bahnhofstraße 5a/b/c/d/e/fg, 7, 9, 11;
Am Hafen 8, 8a/b, 10, 10a/b/c, 12, 12a/b
23730 Neustadt in Holstein

Bauherr


Neustadt Hospital Quartier GmbH
Hagenstraße 19
23843 Bad Oldesloe

Entwurfsverfasser

SIG
Ho/stein
S-Immobilien-Gesellschaft Holstein mbH & Co.KG
Planungsabteilung
Hagenstraße 27
23843 Bad Oldesloe
Tel: 04531-508 727 31
Fax: 04531-508 727 05
Zeichnung
2020026_AB_ANS_2
Haus A-B-C_Nord
Maßstab
Datum
26.05.2026

Anlage Nr. 18-N4
zur Abgeschlossenheitsbescheinigung
vom 09. Feb. 2023
als Nachtrag geprüft
am 24. Juni 2026

Stadt Neustadt in Holstein
Der Bürgermeister
- untere Bauaufsichtsbehörde -

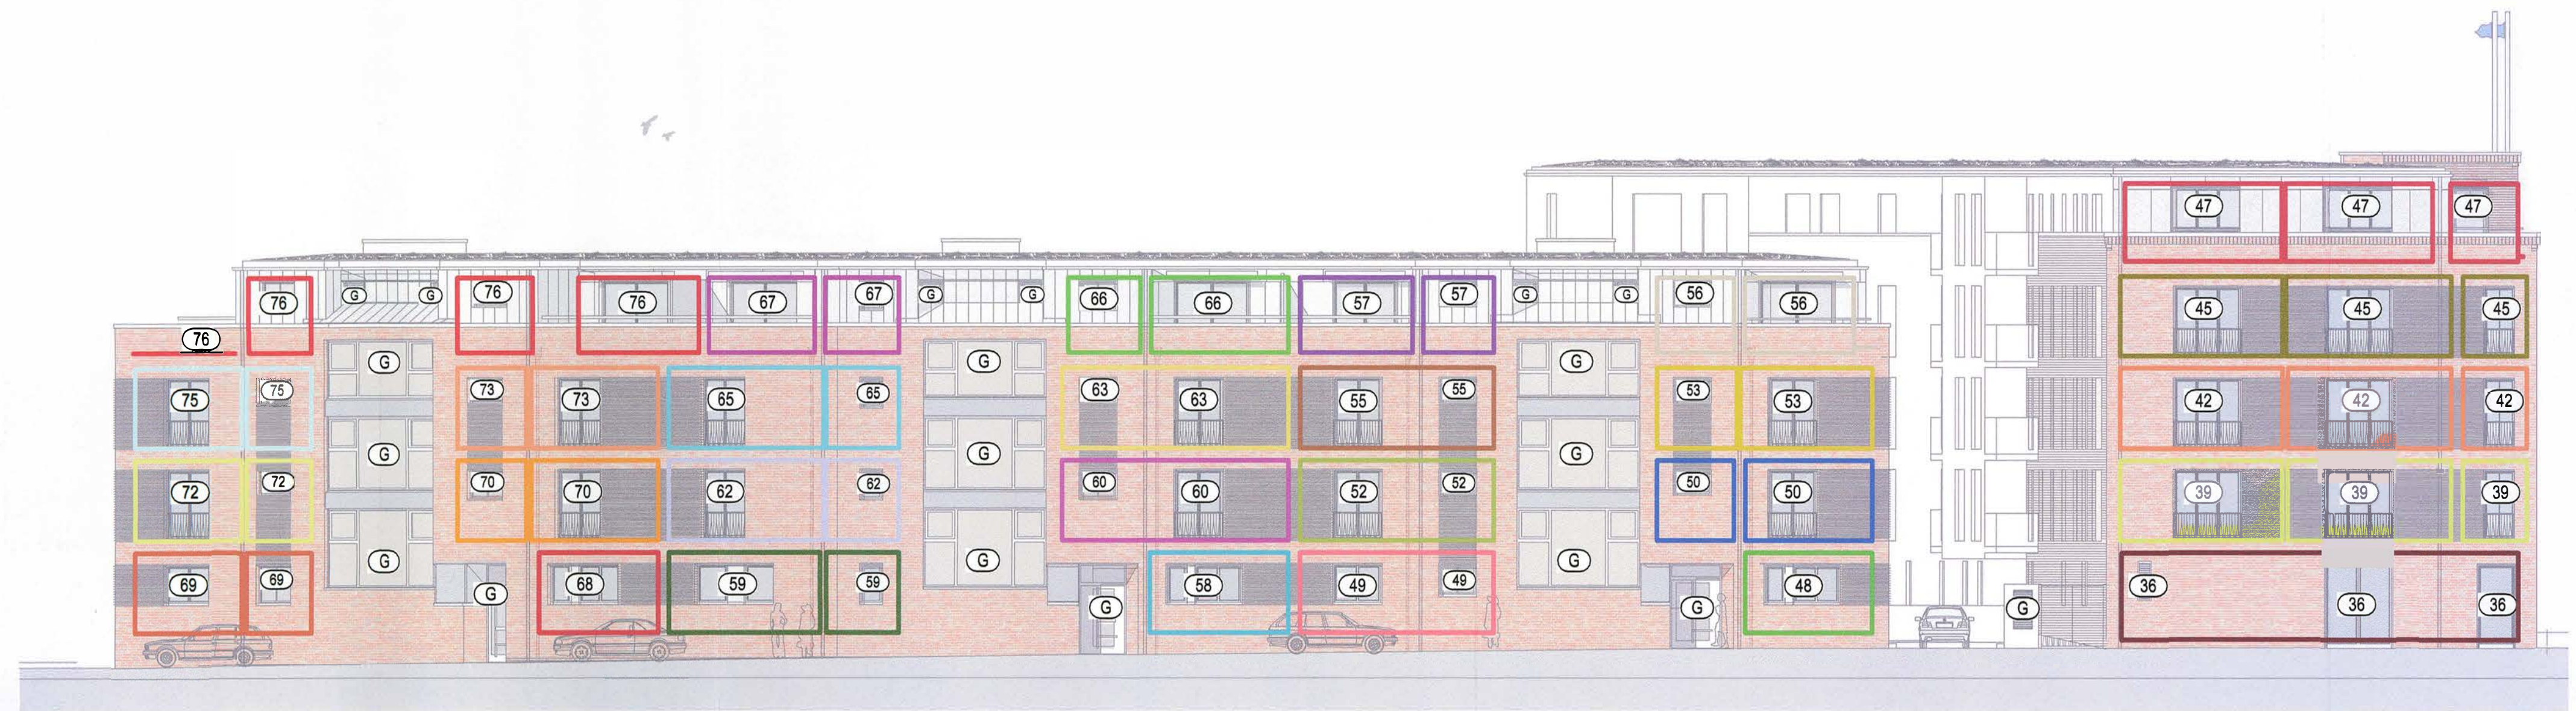

HAUS C
Bahnhofstraße 7, 9, 11

HAUS 11	(48)	C1-0.48	HAUS 11	(55)	C1-2.55	HAUS 9	(62)	C2-1.62	HAUS 7	(69)	C3-0.69	HAUS 7	(76)	C3-3.76
HAUS 11	(49)	C1-0.49	HAUS 11	(56)	C1-3.56	HAUS 9	(63)	C2-2.63	HAUS 7	(70)	C3-1.70			
HAUS 11	(50)	C1-1.50	HAUS 11	(57)	C1-3.57	HAUS 9	(64)	C2-2.64	HAUS 7	(71)	C3-1.71			
HAUS 11	(51)	C1-1.51	HAUS 9	(58)	C2-0.58	HAUS 9	(65)	C2-2.65	HAUS 7	(72)	C3-1.72			
HAUS 11	(52)	C1-1.52	HAUS 9	(59)	C2-0.59	HAUS 9	(66)	C2-3.66	HAUS 7	(73)	C3-2.73			
HAUS 11	(53)	C1-2.53	HAUS 9	(60)	C2-1.60	HAUS 9	(67)	C2-3.67	HAUS 7	(74)	C3-2.74			
HAUS 11	(54)	C1-2.54	HAUS 9	(61)	C2-1.61	HAUS 7	(68)	C3-0.68	HAUS 7	(75)	C3-2.75			

HAUS B
Am Hafen 8, 8a, 8b, 10, 10a, 10b, 10c,
12, 12a, 12b

HAUS 8A	(08)	B1-0.08	HAUS 8	(15)	B1-2.15	HAUS 10	(22)	B2-1.22	HAUS 10	(29)	B2-3.29	HAUS 12b	(36)	B3-0.36	HAUS 12	(43)	B3-3.43
HAUS 8B	(09)	B1-0.09	HAUS 8	(16)	B1-3.16	HAUS 10	(23)	B2-1.23	HAUS 10	(30)	B2-3.30	HAUS 12	(37)	B3-1.37	HAUS 12	(44)	B3-3.44
HAUS 8	(10)	B1-1.10	HAUS 8	(17)	B1-3.17	HAUS 10	(24)	B2-1.24	HAUS 10	(31)	B2-3.31	HAUS 12	(38)	B3-1.38	HAUS 12	(45)	B3-3.45
HAUS 8	(11)	B1-1.11	HAUS 10a	(18)	B2-0.18	HAUS 10	(25)	B2-2.25	HAUS 10	(32)	B2-3.32	HAUS 12	(39)	B3-1.39	HAUS 12	(46)	B3-4.46
HAUS 8	(12)	B1-1.12	HAUS 10b	(19)	B2-0.19	HAUS 10	(26)	B2-2.26	HAUS 10	(33)	B2-4.33	HAUS 12	(40)	B3-2.40	HAUS 12	(47)	B3-4.47
HAUS 8	(13)	B1-2.13	HAUS 10c	(20)	B2-0.20	HAUS 10	(27)	B2-2.27	HAUS 10	(34)	B2-4.34	HAUS 12	(41)	B3-2.41			
HAUS 8	(14)	B1-2.14	HAUS 10	(21)	B2-1.21	HAUS 10	(28)	B2-2.28	HAUS 12a	(35)	B3-0.35	HAUS 12	(42)	B3-2.42			

Abgeschlossenheitsantrag

Projekt
2020 026 Am Hafen
Neubau einer Wohnanlage mit einer Tiefgarage
Bahnhofstraße 5a/b/c/d/e/f/g, 7, 9, 11;
Am Hafen 8, 8a/b, 10 10a/b/c, 12, 12a/b
23730 Neustadt in Holstein

Bauherr
Neustadt Hospital Quartier GmbH
Hagenstraße 19
23843 Bad Oldesloe

Entwurfsverfasser
SIG
Holstein
S-Immobilien-Gesellschaft Holstein mbH & Co.KG
Planungsabteilung
Hagenstraße 27
23843 Bad Oldesloe
Tel: 04531-508 727 31
Fax: 04531-508 727 05
Zeichnung
Haus B-C Ansicht Süd West 1:150
2020026_AB_ANS_3_
Haus B-C_SW
Maßstab
Datum
26.05.2025



AUFTEILUNGSPLAN

LEGENDE:
(G) Gemeinschaftsfläche

HAUS B
Am Hafen 8, 8a, 8b, 10, 10a, 10b, 10c,
12, 12a, 12b

HAUS 8A	(08)	B1-0.08	HAUS 8	(15)	B1-2.15	HAUS 10	(22)	B2-1.22	HAUS 10	(29)	B2-3.29	HAUS 12b	(36)	B3-0.36	HAUS 12	(43)	B3-3.43
HAUS 8B	(09)	B1-0.09	HAUS 8	(16)	B1-3.16	HAUS 10	(23)	B2-1.23	HAUS 10	(30)	B2-3.30	HAUS 12	(37)	B3-1.37	HAUS 12	(44)	B3-3.44
HAUS 8	(10)	B1-1.10	HAUS 8	(17)	B1-3.17	HAUS 10	(24)	B2-1.24	HAUS 10	(31)	B2-3.31	HAUS 12	(38)	B3-1.38	HAUS 12	(45)	B3-3.45
HAUS 8	(11)	B1-1.11	HAUS 10a	(18)	B2-0.18	HAUS 10	(25)	B2-2.25	HAUS 10	(32)	B2-3.32	HAUS 12	(39)	B3-1.39	HAUS 12	(46)	B3-4.46
HAUS 8	(12)	B1-1.12	HAUS 10b	(19)	B2-0.19	HAUS 10	(26)	B2-2.26	HAUS 10	(33)	B2-4.33	HAUS 12	(40)	B3-2.40	HAUS 12	(47)	B3-4.47
HAUS 8	(13)	B1-2.13	HAUS 10c	(20)	B2-0.20	HAUS 10	(27)	B2-2.27	HAUS 10	(34)	B2-4.34	HAUS 12	(41)	B3-2.41			
HAUS 8	(14)	B1-2.14	HAUS 10	(21)	B2-1.21	HAUS 10	(28)	B2-2.28	HAUS 12a	(35)	B3-0.35	HAUS 12	(42)	B3-2.42			

Anlage Nr. 20-N4
zur Abgeschlossenheitsbescheinigung
vom 09. rev. 2023
als Nachtrag geprüft
am 24. Juni 2026
Stadt Neustadt in Holstein
Der Bürgermeister
- untere Bauaufsichtsbehörde -



Abgeschlossenheitsantrag

Projekt
2020 026 Am Hafen
Neubau einer Wohnanlage mit einer Tiefgarage
Bahnhofstraße 5a/b/c/d/e/f/g, 7, 9, 11;
Am Hafen 8, 8a/b, 10, 10a/b/c, 12, 12a/b
23730 Neustadt in Holstein

Bauherr
Neustadt Hospital Quartier GmbH
Hagenstraße 19
23843 Bad Oldesloe

Entwurfsverfasser

SIG
Holstein
S-Immobilien-Gesellschaft Holstein mbH & Co.KG
Planungsabteilung
Hagenstraße 27
23843 Bad Oldesloe
Tel: 04531-508 727 31
Fax: 04531-508 727 05
Zeichnung **Maßstab** **Datum**
Haus B Ansicht Nord-West **1:150** **26.05.2026**
2020026_AB_ANS_5_
Haus B_NW